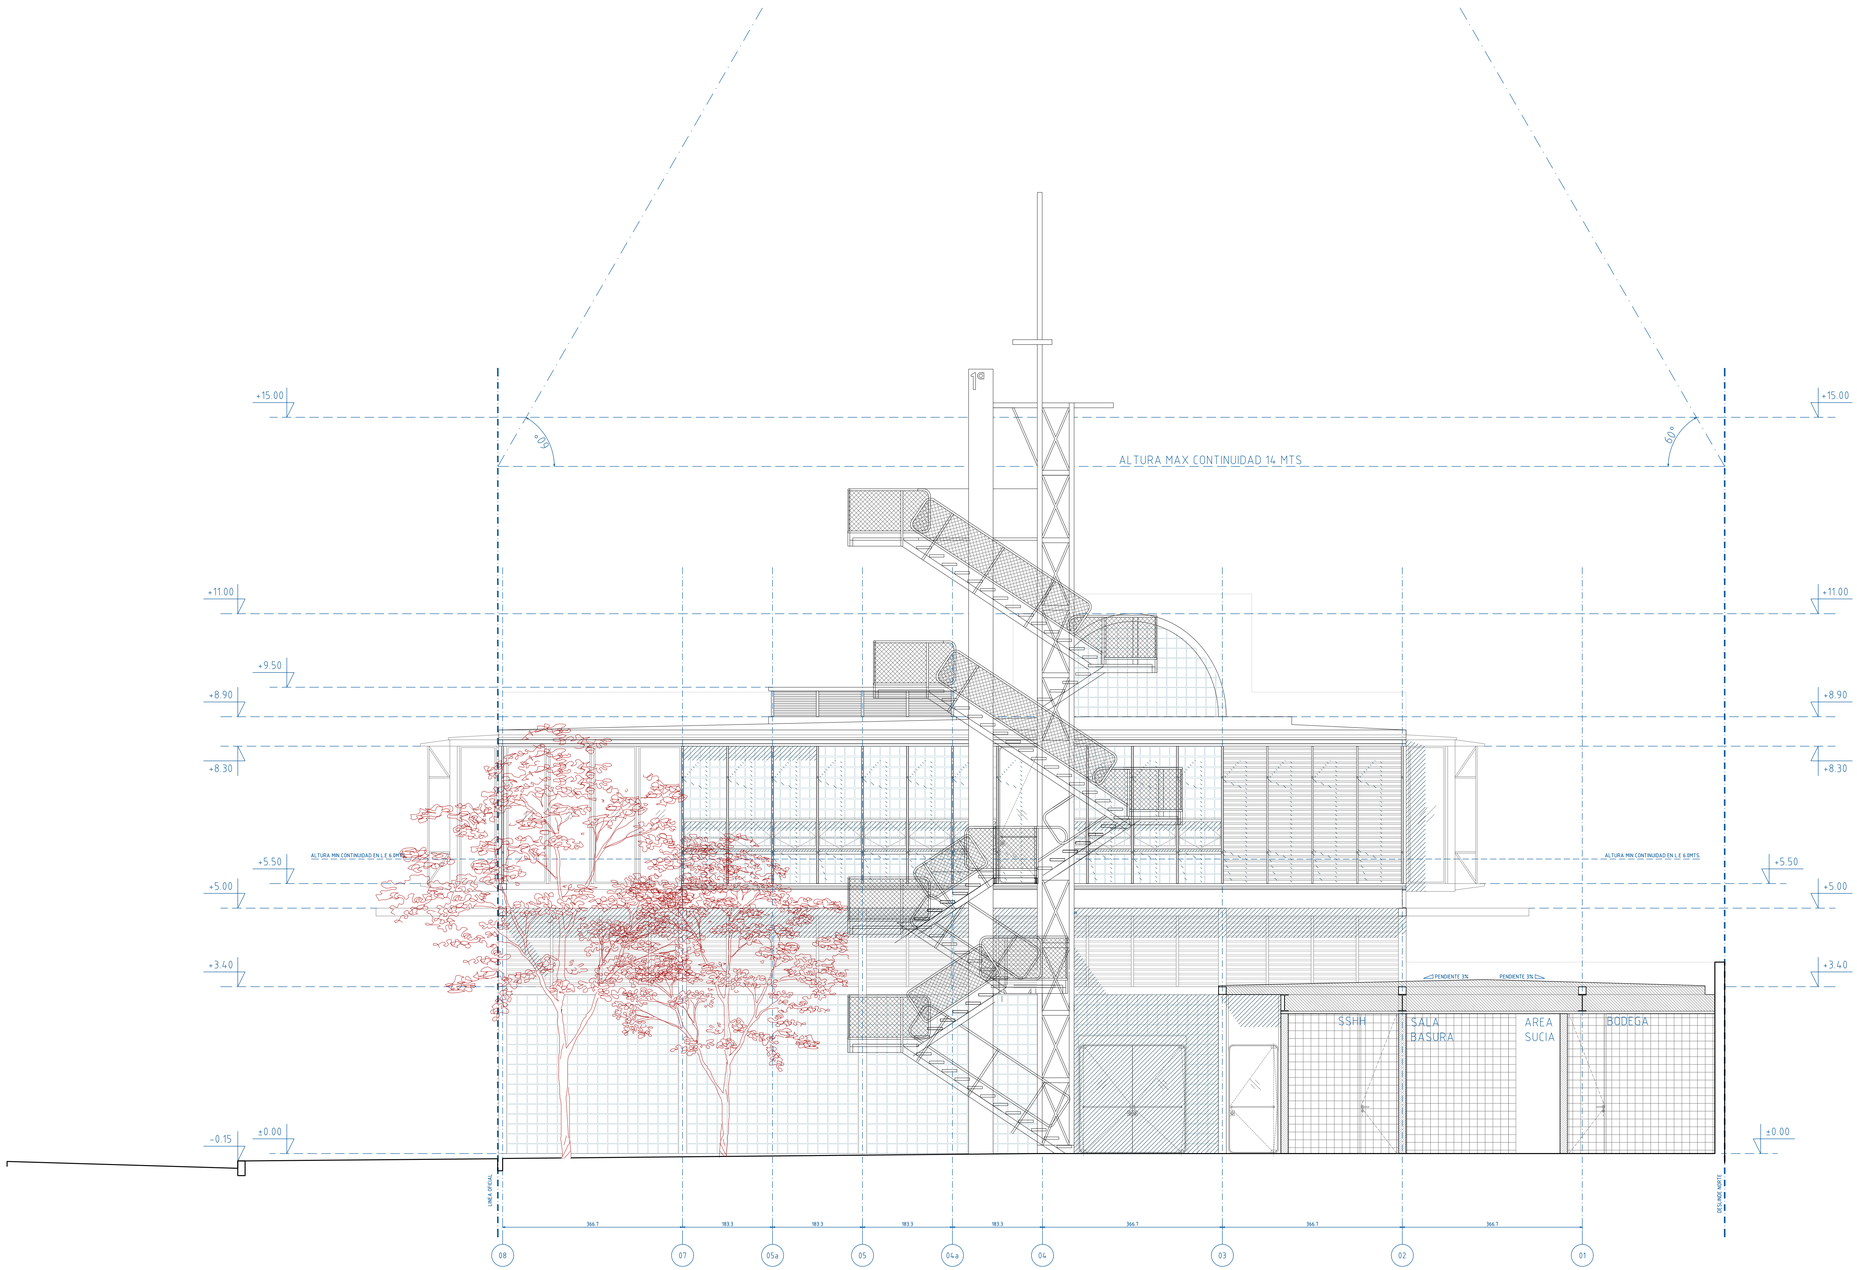

0 0.5 2.5 M ELEVACION ORIENTE
Esc. 1:50

	ART.81 RCTC	
	ETAPA 3A	
	ETAPA 3	
	ETAPA 2A	
2022/02/21	ETAPA 2	ANTEPROYECTO DE ARQUITECTURA Y ESPECIALIDADES
2022/01/07	ETAPA 1A	ESTUDIOS, EMPLAZAMIENTO, PROGRAMA Y CONTEXTO
2022/12/13	ETAPA 1	ESTUDIOS, EMPLAZAMIENTO, PROGRAMA Y CONTEXTO
2022/11/08	ETAPA 0	COORDINACION
MODIFICACIONES		

Dirección de Arquitectura
Ministerio de Obras Públicas
Gobierno de Chile

DIRECCIÓN DE ARQUITECTURA

MINISTERIO DE OBRAS PÚBLICAS - REGIÓN AYSÉN

PROYECTO: "REPOSICIÓN PRIMERA COMPAÑÍA CUERPO DE BOMBEROS DE COYHAIQUE"

CONTENIDO: ELEVACION ORIENTE

INSPECTOR FISCAL CLAUDIO CORREA BARAHONA	DIRECTOR REGIONAL MARCOS SILVA DIAZ (S)	N	CROQUIS DE UBICACIÓN
CONSULTOR TIRADO LTDA	JEFE UNIDAD PROYECTOS RODRIGO SANTANDER SANTANA	FORMATO 105 x 59,4 cm ESCALA 1: 50	
ARQUITECTURA CRISTÓBAL TIRADO SEBASTIÁN HERNÁNDEZ	DIBUJO JA / SA REVISIÓN 02 FECHA 2022/04/08	REGIÓN: AYSÉN PROVINCIA: COYHAIQUE COMUNA: COYHAIQUE	LÁMINA O FICHA: ARQ 033-EL

CÓDIGOS DEL PROYECTO: 40023066-0